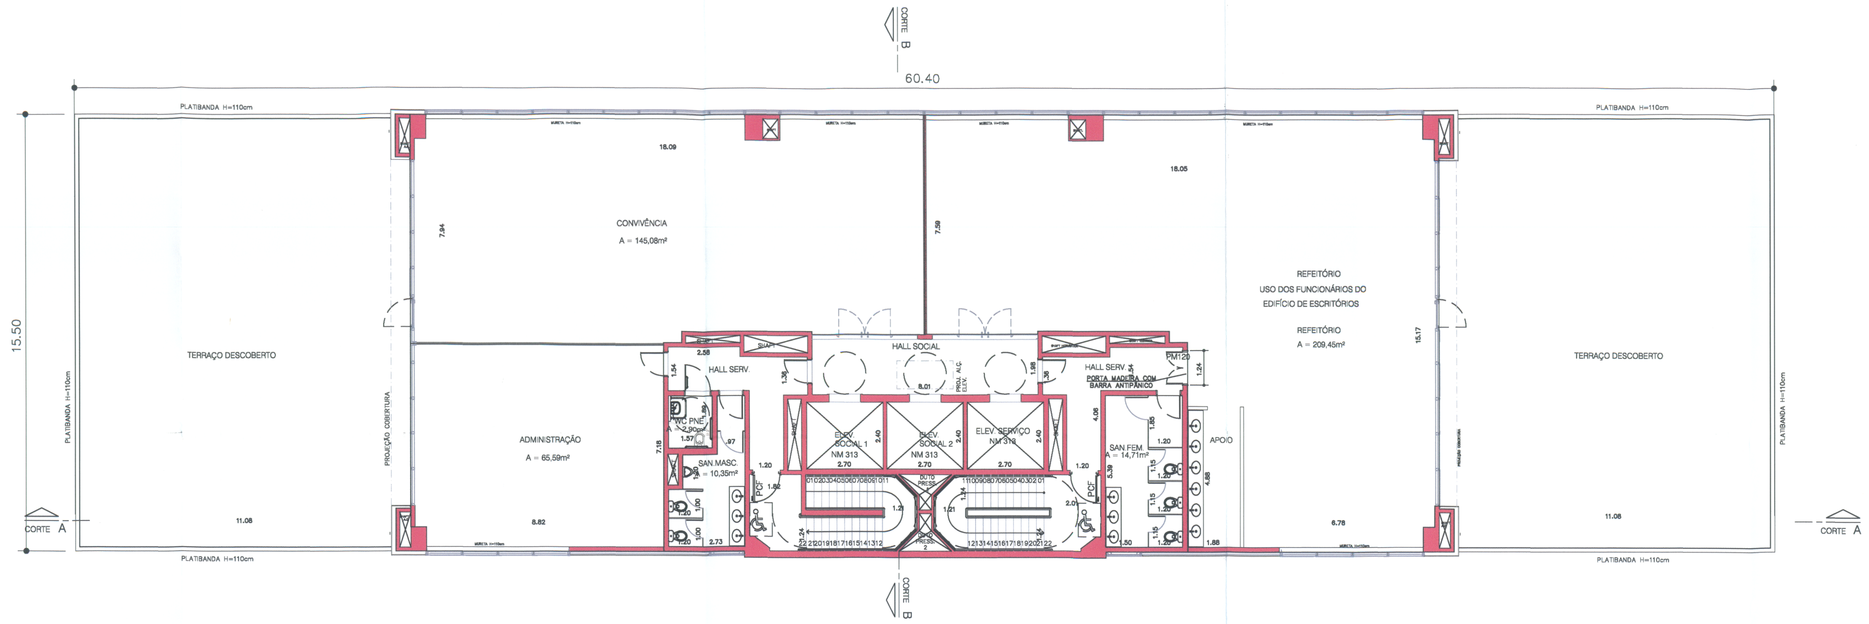

PLANTA DO 9° ANDAR
ESC. 1/100

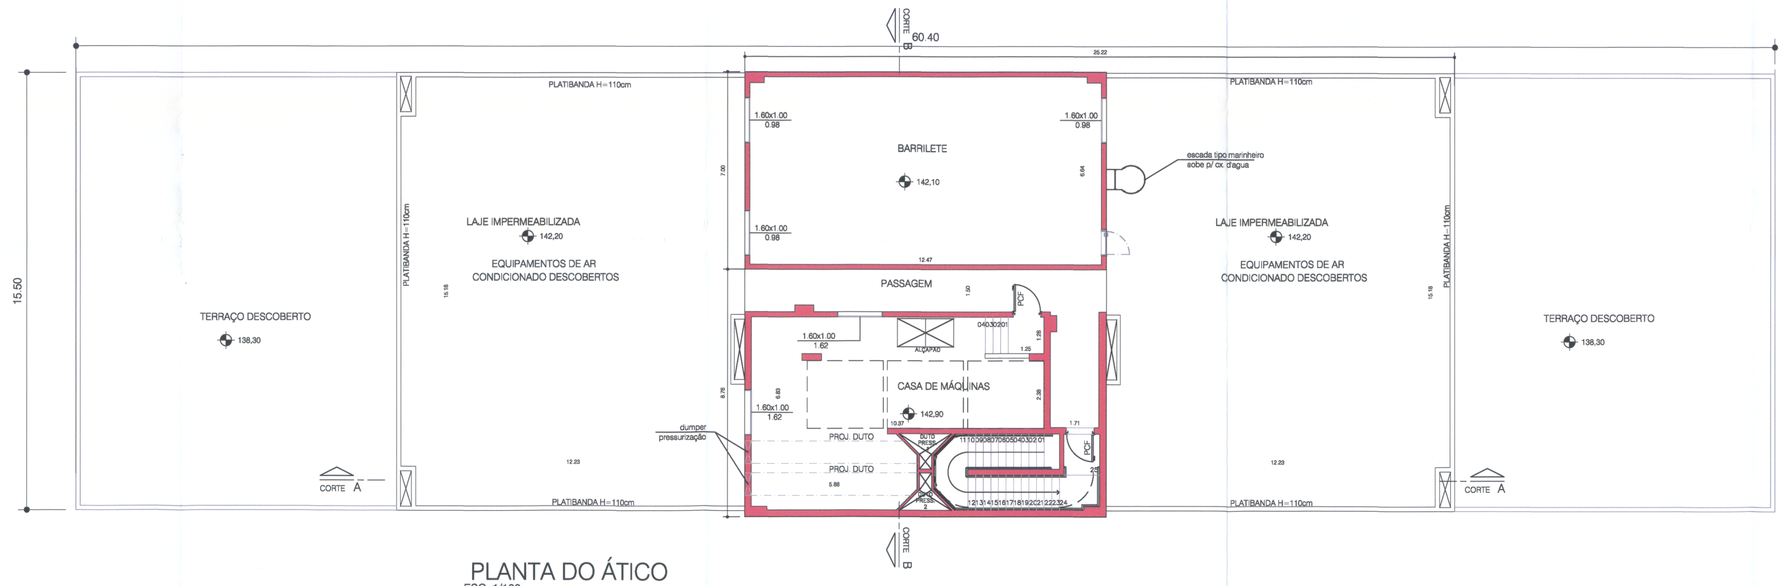

PLANTA DO ÁTICO
ESC. 1/100

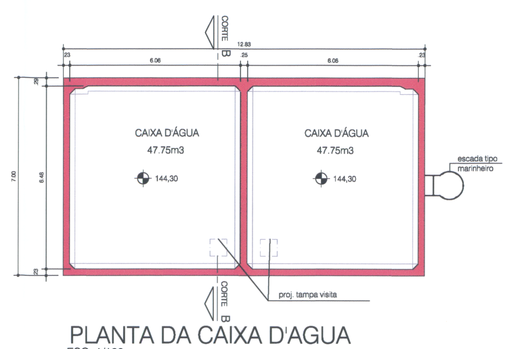

PLANTA DA CAIXA D'AGUA
ESC. 1/100

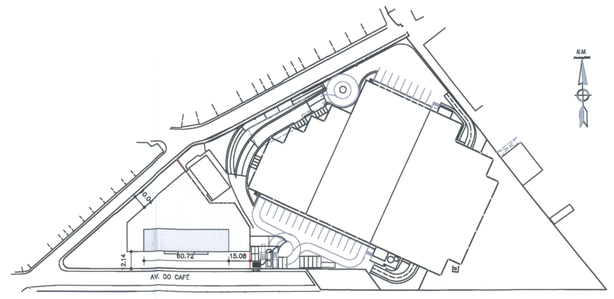

LOCALIZAÇÃO
ESC. 1/2.000

LEGENDA

- EXISTENTE APROVADO PELOS PROCESSOS DOV N° 072/1975, DOV N° 307/1981 E SEURB N° 585/2012, ALVARÁS Nº 2.245/1975, N° 279/1981 E 296/2014, COM AUTO DE VISTORIAS PARCIAIS N° 046/1979, N° 035/1998 E N° 036/2017, RESPECTIVAMENTE
- A AMPLIAR
- A DEMOLIR DO EXISTENTE APROVADO COM AUTO DE VISTORIA
- A REFORMAR
- POSTE
- BOCA DE LOBO

NOTAS:

1– O PROJETO FOI DESENVOLVIDO EM CONFORMIDADE COM O CÓDIGO DE EDIFICAÇÕES, LEI DE ZONEAMENTO DO MUNICÍPIO DE BARUERI E CÓDIGO SANITÁRIO.

2 – AS OBRAS SERÃO EXECUTADAS EM ESTRITA OBSERVÂNCIA AO DISPOSTO NOS MEMORIAIS PARTES INTEGRANTES DO PROJETO E SOMENTE SERÃO INICIADAS APÓS A EMISSÃO DO ALVARÁ DE CONSTRUÇÃO PELA PREFEITURA MUNICIPAL DE BARUERI.

3– AS ESCADAS ATENDERÃO AO ARTIGO 81 DO CÓDIGO DE EDIFICAÇÕES MUNICIPAL;

4– AS ABERTURAS DE ILUMINAÇÃO E VENTILAÇÃO ATENDERÃO AO ARTIGO 88 DO CÓDIGO DE EDIFICAÇÕES MUNICIPAL;

5– OS CORRIMÃOS E GUARDA–CORPOS TERÃO ALTURA DE 0,90m E 1,10m RESPECTIVAMENTE.

6– EM ATENDIMENTO AO ARTIGO 93 DA LEI FEDERAL 8.213/91 (LEI DE COTAS), DECLARO QUE POR OCASIÃO DE INSTALAÇÃO NO LOCAL DE ATIVIDADE QUE, EM SEU QUADRO DE FUNCIONÁRIOS NA MODALIDADE OPERACIONAL, POSSUA PORTADORES DE NECESSIDADES ESPECIAIS (PNE), DEVERÁ O USUÁRIO EFETUAR AS ADAPTAÇÕES NECESSÁRIAS NAS DEPENDÊNCIAS DO PRÉDIO PARA A INCLUSÃO DESTE GRUPO, OBSERVANDO DEVIDAMENTE AS PRESCRIÇÕES DA NBR–9050/2015 E O DECRETO FEDERAL 5.296/2004. (GALPÃO LOGÍSTICO).

7– CONSTRUÇÃO DE USO RESTRITO E PRIVATIVO, NÃO ABERTA A ATENDIMENTO PÚBLICO. (PAVIMENTOS SUPERIORES DO GALPÃO LOGÍSTICO)

8– A CONSTRUÇÃO ATENDERÁ NO QUE COUBER, A LEI COMPLEMENTAR N° 345/2015.

PROJETO COMPLETO
(EM SUBSTITUIÇÃO AO ALVARÁ Nº 234/2016 DO PROCESSO SEURB Nº 585/2012)

PLANTAS 9° ANDAR E ÁTICO – BLOCO 4

FOLHA 13/19

ASSUNTO: PROJETO PARA CONSTRUÇÃO DE UM EDIFÍCIO DE USO COMERCIAL E SERVIÇOS (BLOCO EMPRESARIAL) E AMPLIAÇÃO DE GALPÕES COMERCIAIS DE LOGÍSTICA

PROPRIETÁRIO: J.C.L. EMPREENDIMENTOS LTDA.

LOCAL: AV. DO CAFÉ Nº 479, ESQUINA COM A RUA FRANCISCO DE MELO PAVUTA E/OU LOTES 25 A 32 DA QUADRA 17, LOTES 01 A 14 DA QUADRA 18 E QUADRA 34 JARDIM DOS CAMARGOS–BAIRRO BOA VISTA– BARUERI–SP

CONTRIBUINTE: 23211.21.04.0001.00.000.2

ESCALA: 1:100

SITUAÇÃO S/ESCALA

VIDE FOLHA 01/19

DECLARO QUE A APROVAÇÃO DO PROJETO NÃO IMPLICA O RECONHECIMENTO POR PARTE DA PREFEITURA DO DIREITO DE PROPRIEDADE DO TERRENO.

PROPRIETÁRIO
J.C.L. EMPREENDIMENTOS LTDA
ANTONIO CARLOS LEITÃO
JORGE DA CONCEIÇÃO LOPES

QUADRO DE ÁREAS

VIDE FOLHA 01/19

RESPONSÁVEL TÉCNICO PELO PROJETO
ANDRÉ LUIZ JÉLIS NEVES LTDA.
ARQUITETURA
ENG. JÉLIS JOSÉ TRANSO NEVES
CAU: A20815-2 REG: 4341563
REG. PREFEITURA: 135/2012

RESPONSÁVEL TÉCNICO PELA CONSTRUÇÃO
ANDRÉ LUIZ JÉLIS NEVES LTDA
CREA: 5069023-SP
ENG.CIVIL ANDRÉ MOVAÇÃO
CREA: 5060204060-SP/ART: 28022732017155815135
REG. PREFEITURA: 166/2011

***