


ESCALADA METÁLICA  
TIPO MARINHEIRO

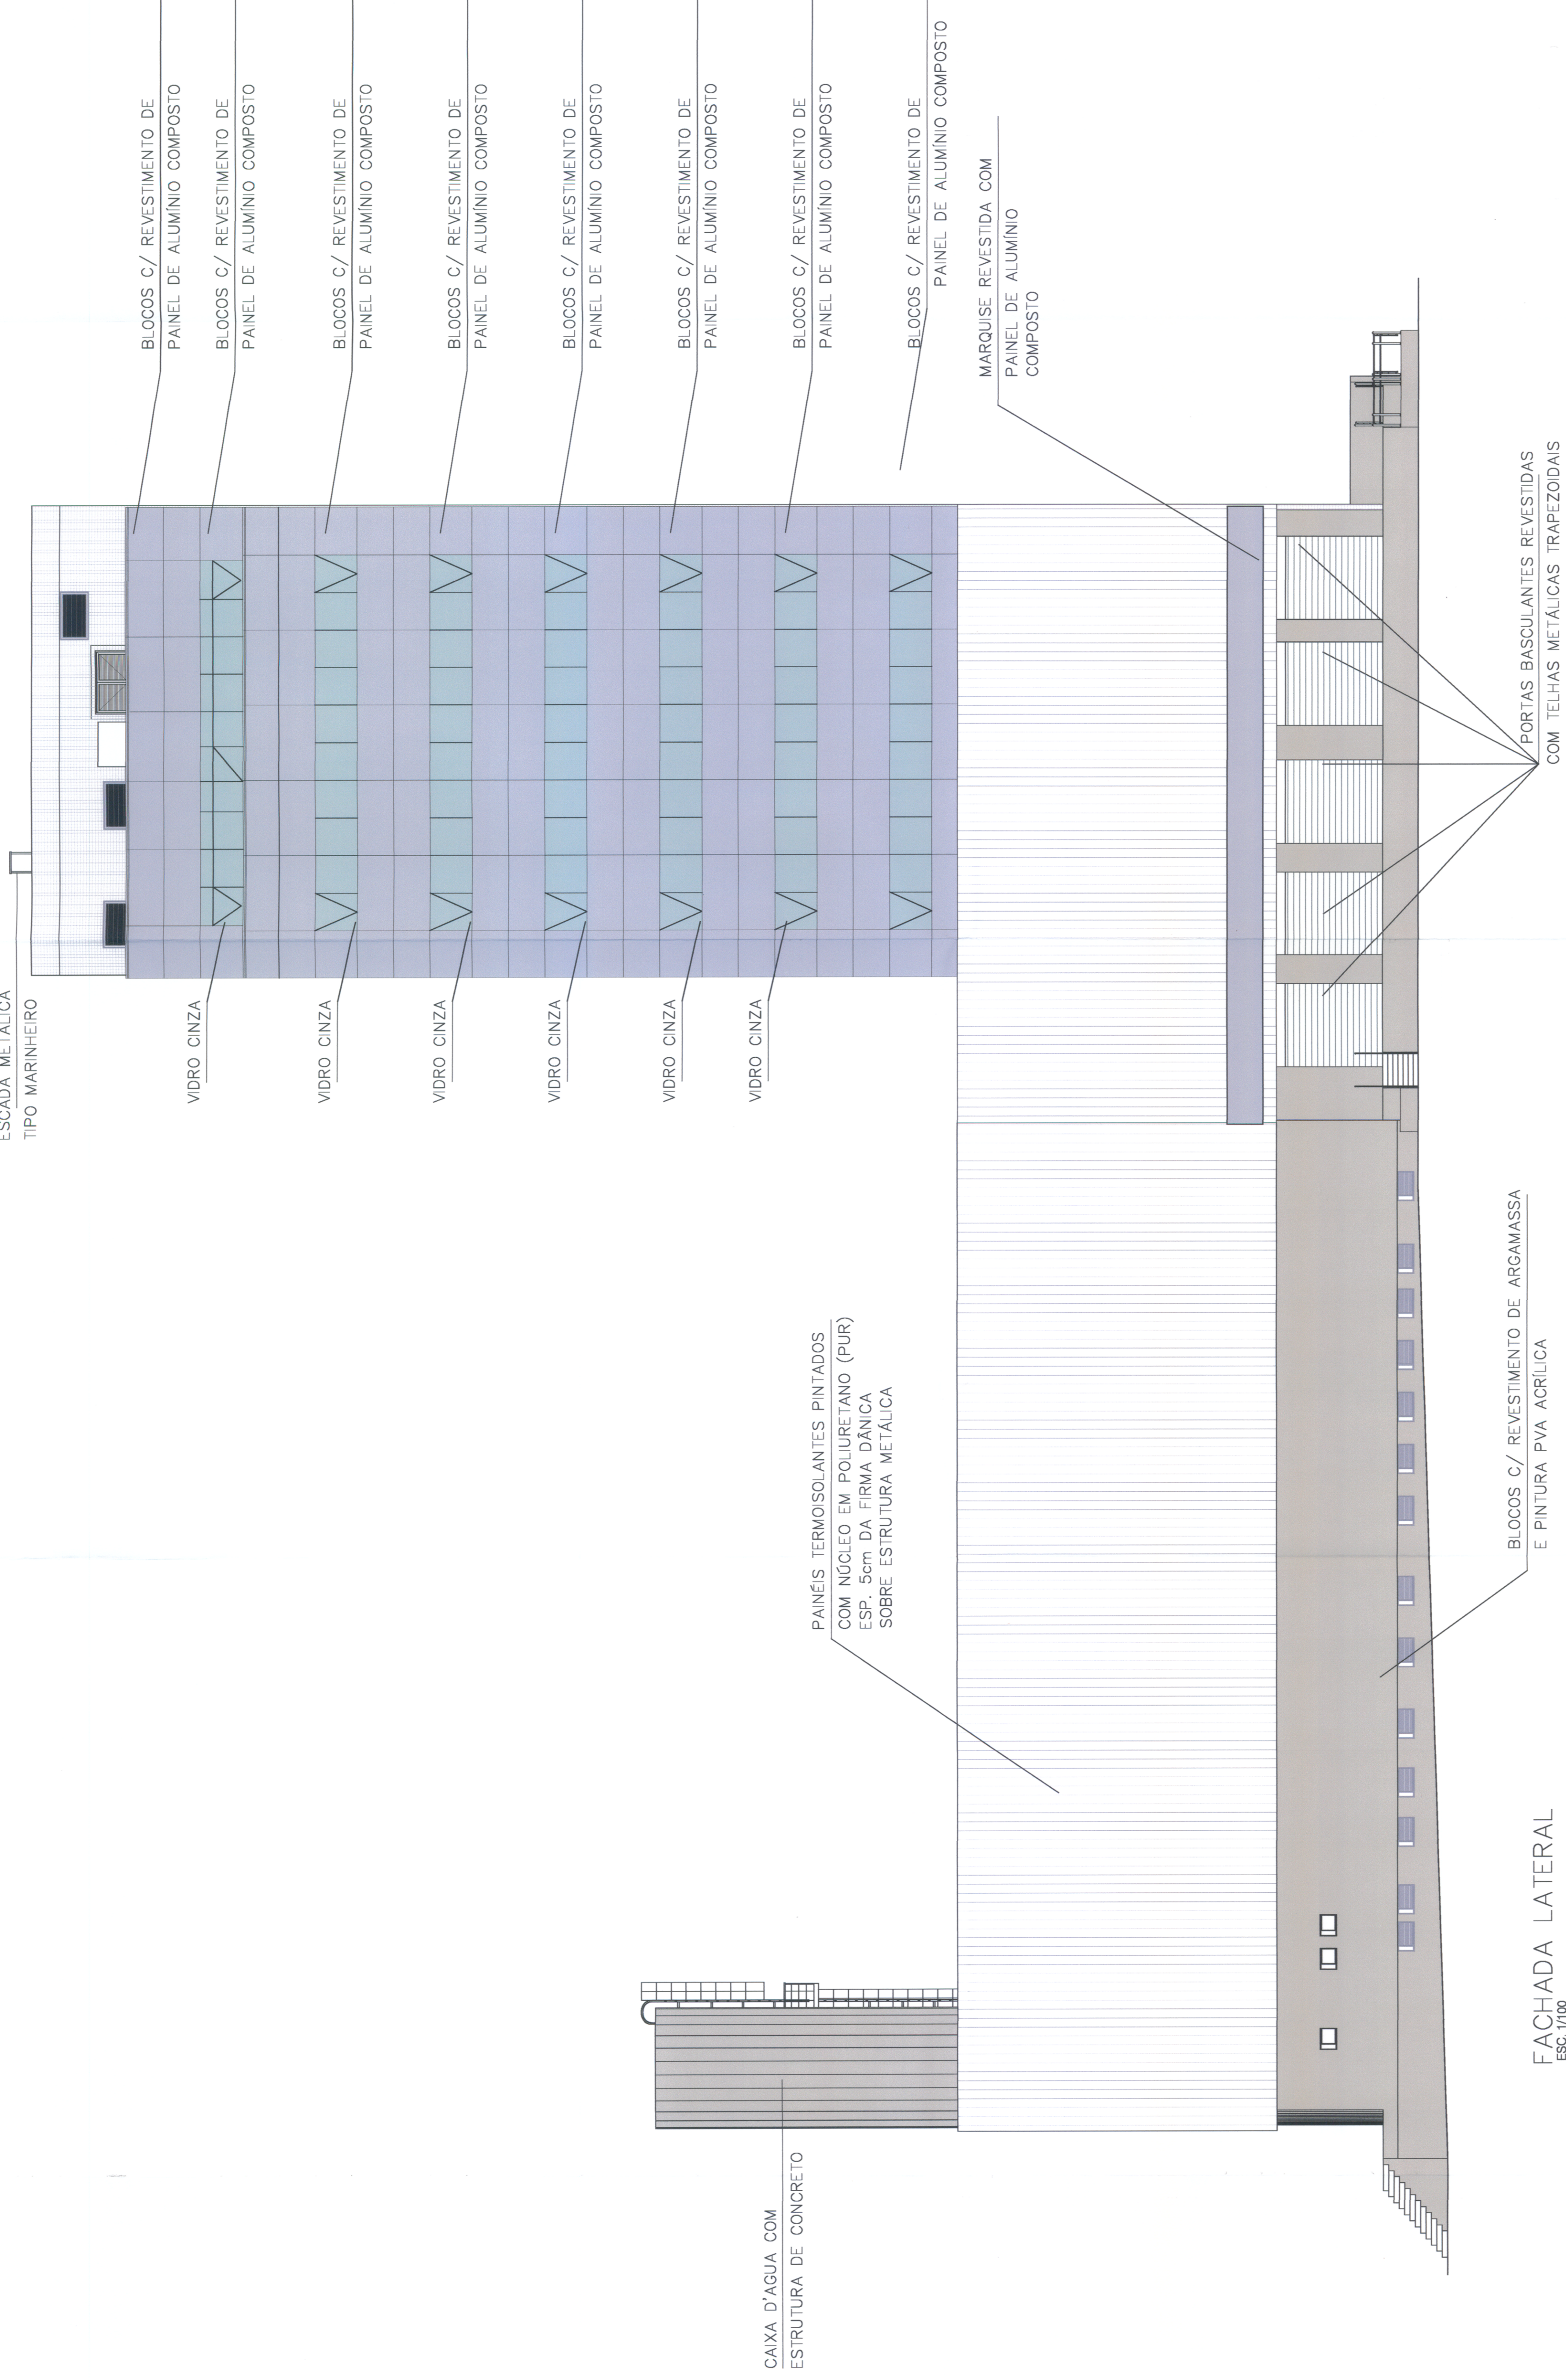

FACHADA LATERAL  
ESC: 1/100



NOTAS:

- 1- O PROJETO FOI DESENVOLVIDO EM CONFORMIDADE COM O CÓDIGO DE EDIFICAÇÕES, LEI DE ZONEAMENTO DO MUNICÍPIO DE BARUERI E CÓDIGO SANITÁRIO.
- 2- AS OBRAS SERÃO EXECUTADAS EM ESTRITA OBSERVÂNCIA AO CÓDIGO DE ZONEAMENTO URBANO DE BARUERI, LEI Nº 1.000/1975 E SOMENTE SERÃO INICIADAS APÓS A EMISSÃO DO ALVARÁ DE CONSTRUÇÃO PELA PREFEITURA MUNICIPAL DE BARUERI.
- 3- AS ESCADAS ATENDERÃO AO ARTIGO 81 DO CÓDIGO DE EDIFICAÇÕES MUNICIPAL:
- 4- AS ABERTURAS DE ILUMINAÇÃO E VENTILAÇÃO, ATENDERÃO AO ARTIGO 88 DO CÓDIGO DE EDIFICAÇÕES MUNICIPAL.
- 5- OS ESPAÇAMENTOS E GUARDA-CORPOS TERÃO ALTURA DE 0,90m E 1,10m RESPECTIVAMENTE.
- 6- EM ATENDIMENTO AO ARTIGO 89 DA LEI FEDERAL 8.212/91 (REGULAMENTO DA LEI Nº 13.706/2016) O PROJETO DEVE SER ELABORADO NO LOCAL DE ATIVIDADE QUE, EM SEU QUADRO DE FUNCIONÁRIOS NA MODALIDADE OPERACIONAL, POSSUA PORTADORES DE NECESSIDADES ESPECIAIS, DE FORMA QUE SEJA POSSÍVEL REALIZAR AS ADAPTAÇÕES NECESSÁRIAS NAS DEPENDÊNCIAS DO PREDIO PARA A INCLUSÃO DESTES GRUPO, OBSERVANDO DEVIDAMENTE AS PRESCRIÇÕES DA NBR-9050/2015 E O DECRETO FEDERAL 3.280/2004, (GRANDE LOGÍSTICA).
- 7- CONSTRUÇÃO DE USO RESTRITO E PRIVATIVO, NÃO ABERTA AO PÚBLICO. (PÁVIMENTOS SUPERIORES DO GALPÃO LOGÍSTICO)
- 8- A CONSTRUÇÃO ATENDERÁ NO QUE COUBER, A LEI COMPLEMENTAR Nº 349/2015.

PROJETO COMPLETO  
(EM SUBSTITUIÇÃO AO ALVARÁ Nº 232/2016 DO PROCESSO SEMBR Nº 585/2012)  
ELEVACÃO LATERAL - BLOCO 4

ASSUNTO: PROJETO PARA CONSTRUÇÃO DE UM EDIFÍCIO DE USO COMERCIAL E SERVIÇOS (BLOCO EMPRESARIAL) E AMPLIAÇÃO DE GALPÕES COMERCIAIS DE LOGÍSTICA  
PROPRIETÁRIO: J.C.L. EMPREENDIMENTOS LTDA.

LOCAL: AL. DO CAJUEIRO Nº 078, FLORESTAL, CEM. A,  
BOM JARDIM, JARDIM DO CARVALHO, Nº 34, AL. JARDIM,  
JARDIM DOS CAMARÕES-BARRIO BOA VISTA - BARUERI-SP

CONTRIBUINTE: 23211.21.04.0001.00.0002

ESCALA: 1:100

SITUAÇÃO S/ESCALA

VERE FOLHA 01/19

QUADRO DE ÁREAS

VERE FOLHA 01/19

ESTADO DE SÃO PAULO  
PREFEITURA MUNICIPAL DE BARUERI  
SECRETARIA MUNICIPAL DE PLANEJAMENTO E ADMINISTRAÇÃO  
DATA EMISSÃO: 02/02/2018  
PROJETO Nº: 232/2016  
ALVARÁ: 8824/2018

**APROVADO**

ESTE TERMO TEM VALOR DE RESOLUÇÃO