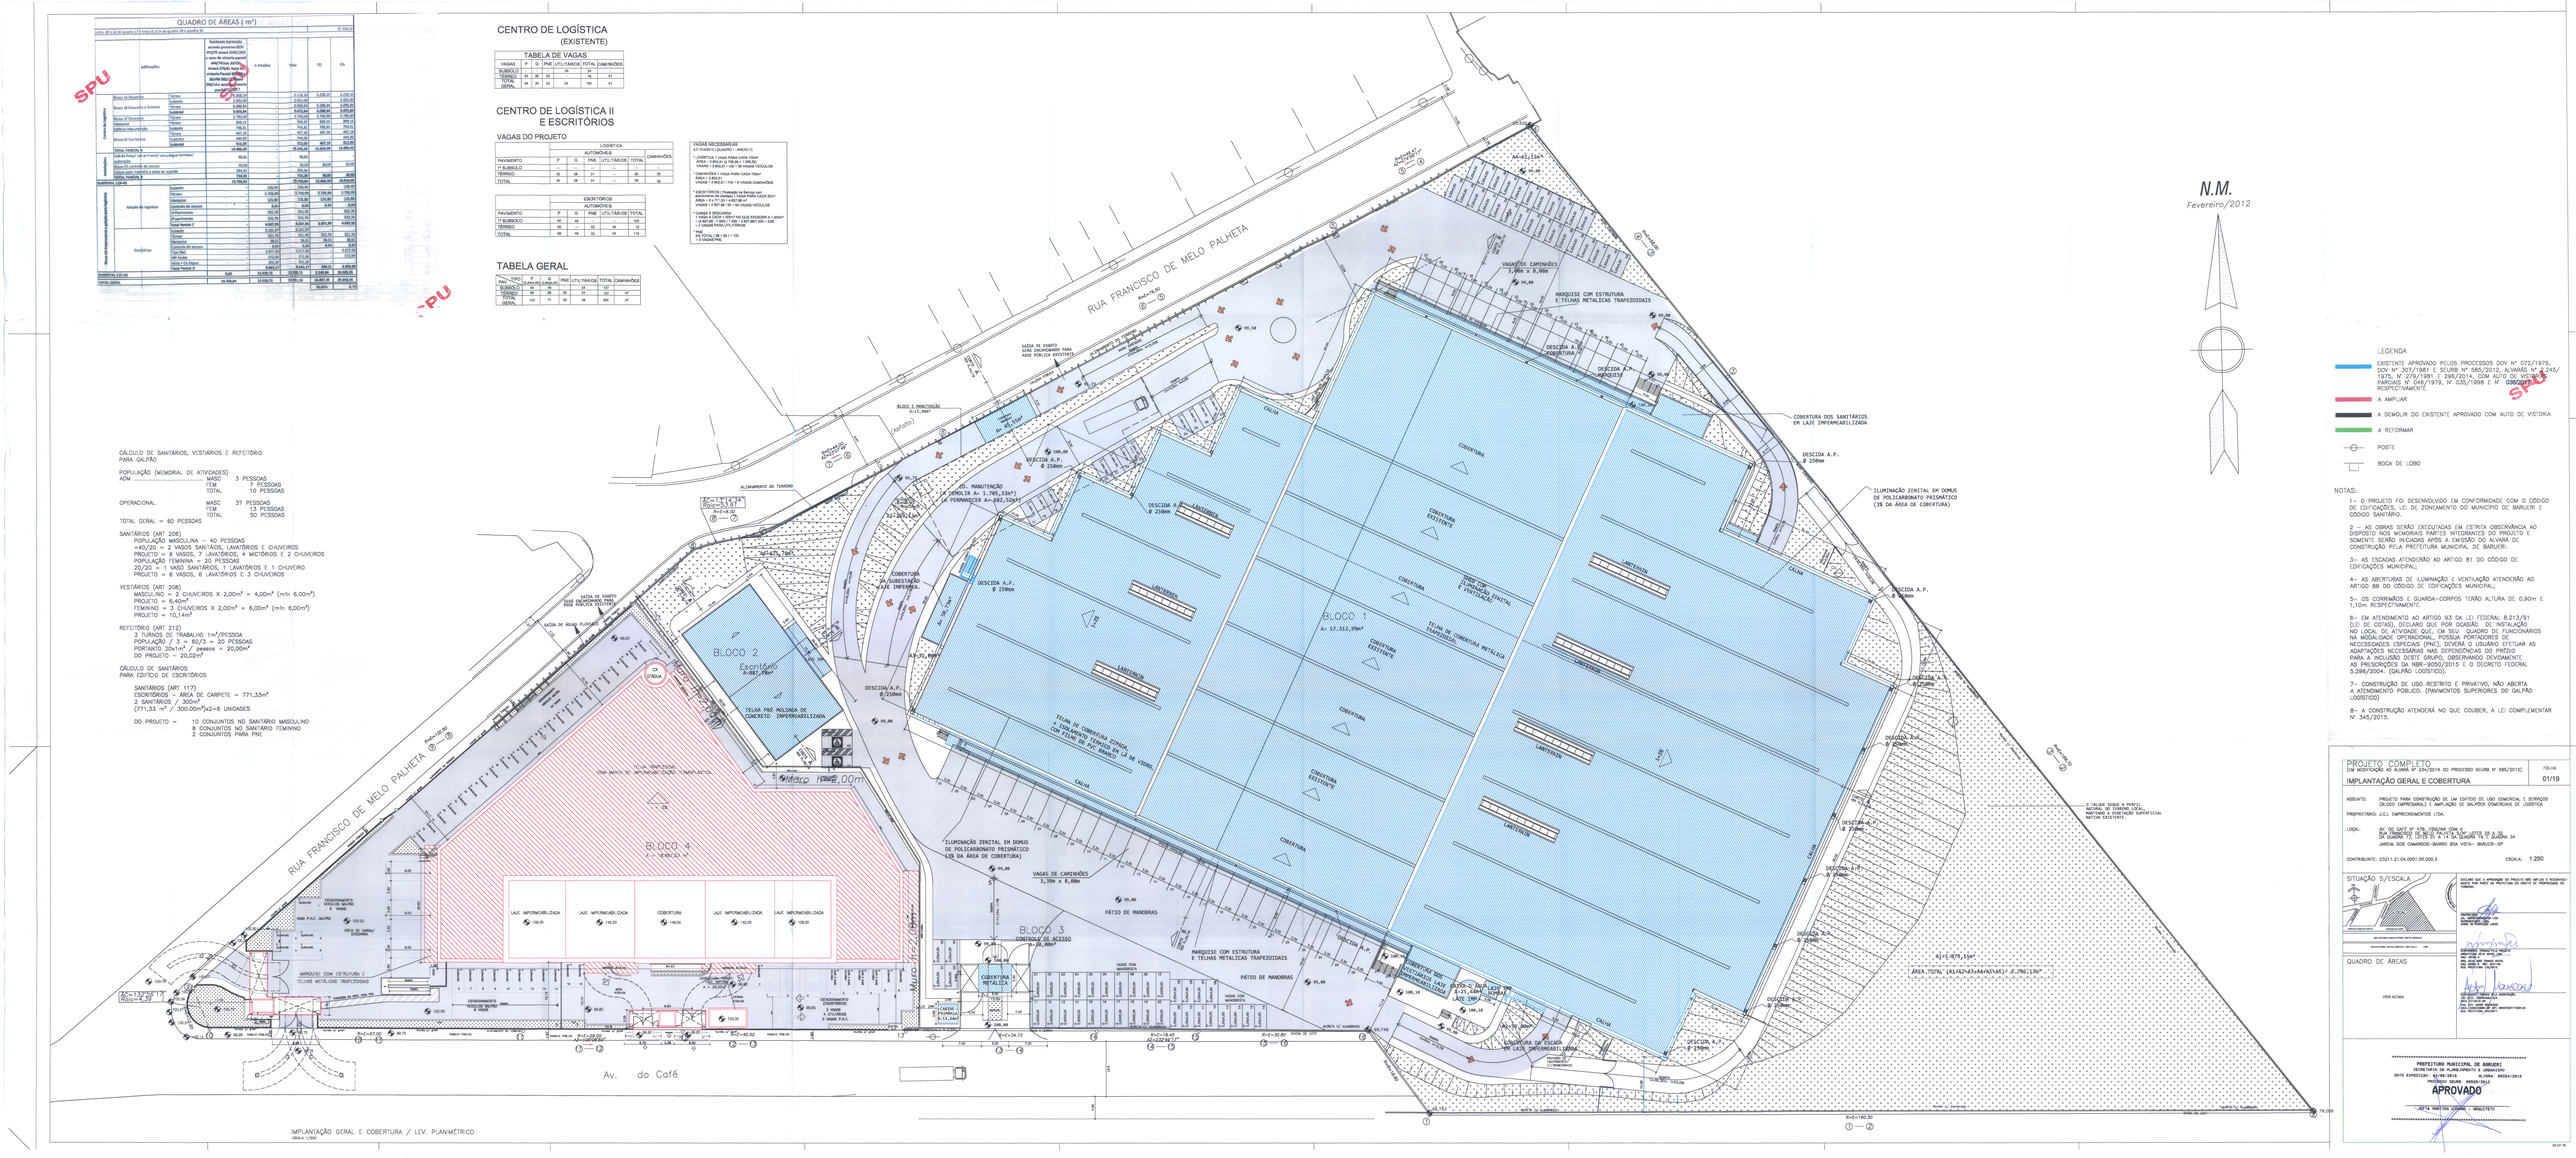
QUADRO DE ÁREAS ( m² )
CENTRO DE LOGÍSTICA (EXISTENTE)
TABELA DE VAGAS
CENTRO DE LOGÍSTICA II E ESCRITÓRIOS
VAGAS DO PROJETO
LOGÍSTICA
AUTOMÓVEIS
ESCRITÓRIOS
AUTOMÓVEIS
VAGAS NECESSÁRIAS
TABELA GERAL
CÁLCULO DE SANITÁRIOS, VESTIÁRIOS E REFEITÓRIO PARA GALPÃO
POPULAÇÃO (MEMORIAL DE ATIVIDADES)
SANITÁRIOS (ART 206)
VESTIÁRIOS (ART 208)
REFEITÓRIO (ART 212)
CÁLCULO DE SANITÁRIOS PARA EDIFÍCIO DE ESCRITÓRIOS
SANITÁRIOS (ART 117)
DO PROJETO =
BLOCO 1
BLOCO 2
Escritório
BLOCO 3
BLOCO 4
RUA FRANCISCO DE MELO PALHETA
Av. do Café
PÁTIO DE MANOBRAS
MARQUISE COM ESTRUTURA E TELHAS METÁLICAS TRAPEZOIDAIS
VAGAS DE CAMINHÕES 3,00m x 8,00m
COBERTURA DOS SANITÁRIOS EM LAJE IMPERMEABILIZADA
ILUMINAÇÃO ZENITAL EM DOMUS DE POLICARBONATO PRISMÁTICO (3% DA ÁREA DE COBERTURA)
DESCIDA A.P. Ø 250mm
CAIXA
COBERTURA
CALHA
LAJE IMPERMEABILIZADA
GUARDA-CORPO
SUBESTAÇÃO
