


Rua Francisco de Melo Palheta

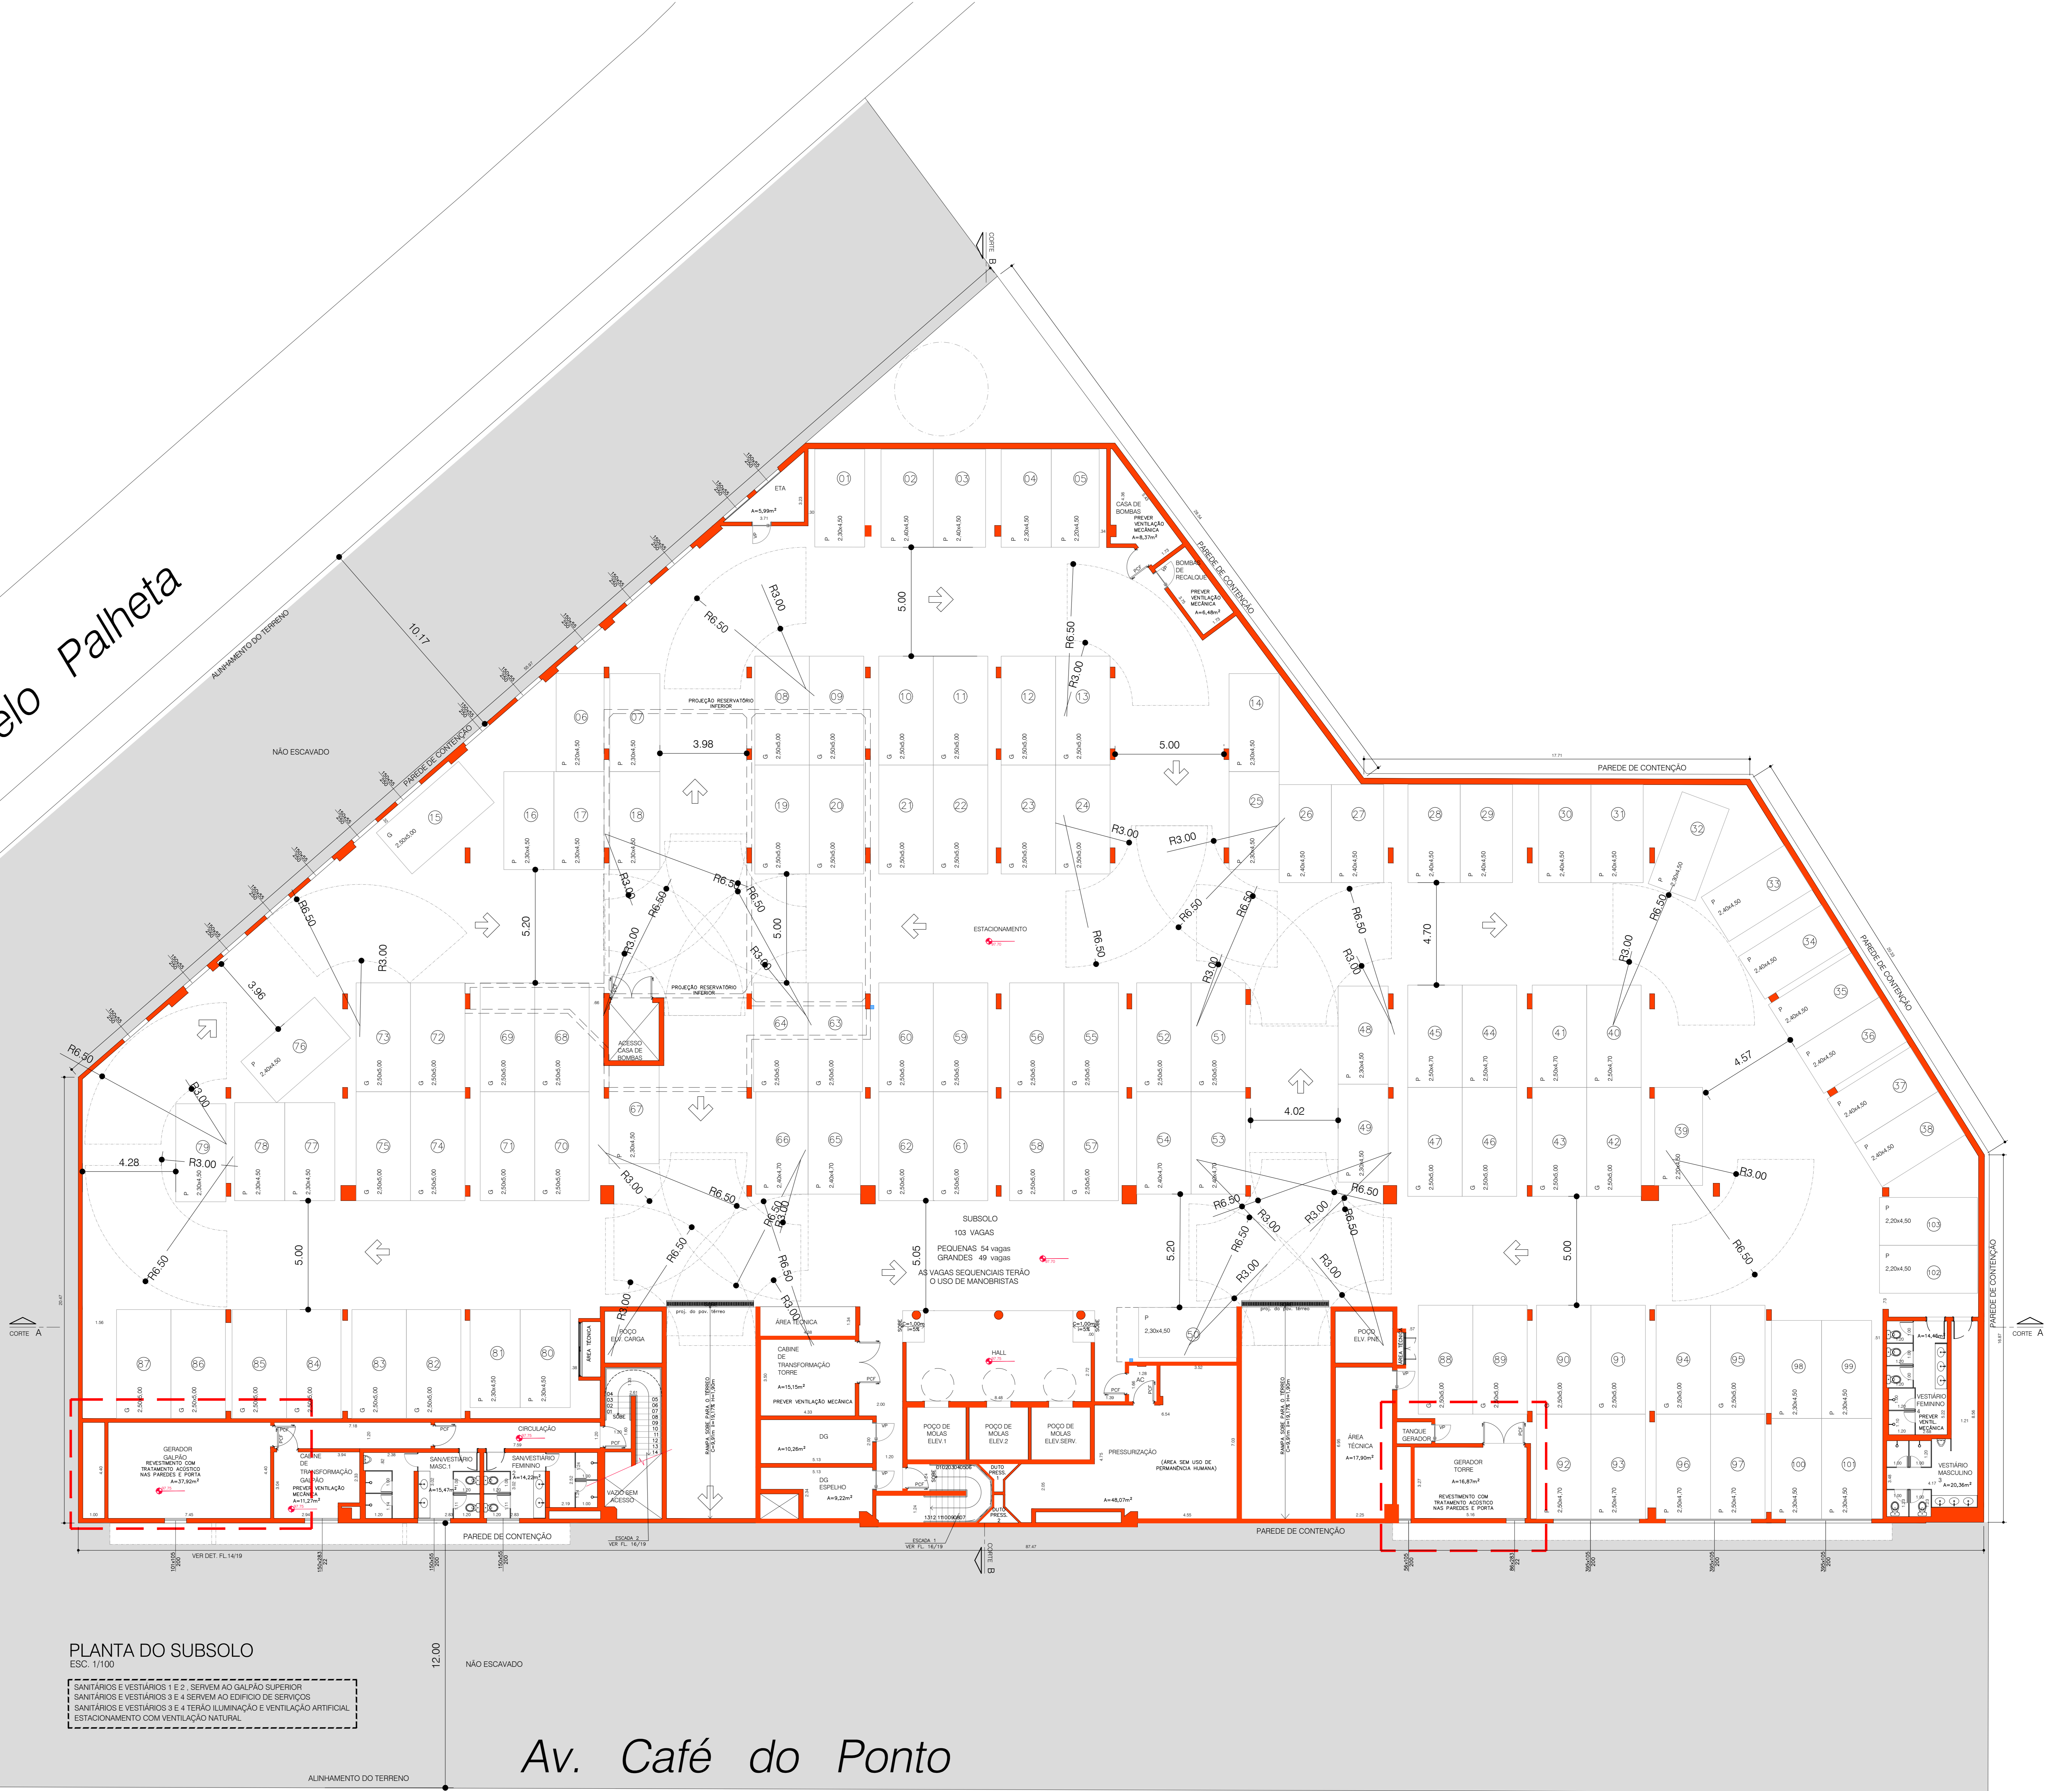

PLANTA DO SUBSOLO
ESC. 1/100

SANITÁRIOS E VESTIÁRIOS 1 E 2, SERVEM AO GALPÃO SUPERIOR
SANTÁRIOS E VESTIÁRIOS 3 E 4 SERVEM AO EDIFÍCIO DE SERVIÇOS
SANTÁRIOS E VESTIÁRIOS 3 E 4 TERÃO ILUMINAÇÃO E VENTILAÇÃO ARTIFICIAL
ESTACIONAMENTO COM VENTILAÇÃO NATURAL

Av. Café do Ponto