



CAIXA D'ÁGUA 100,40 100,78 100,78

RUA FRANCISCO DE MELO PALHETA

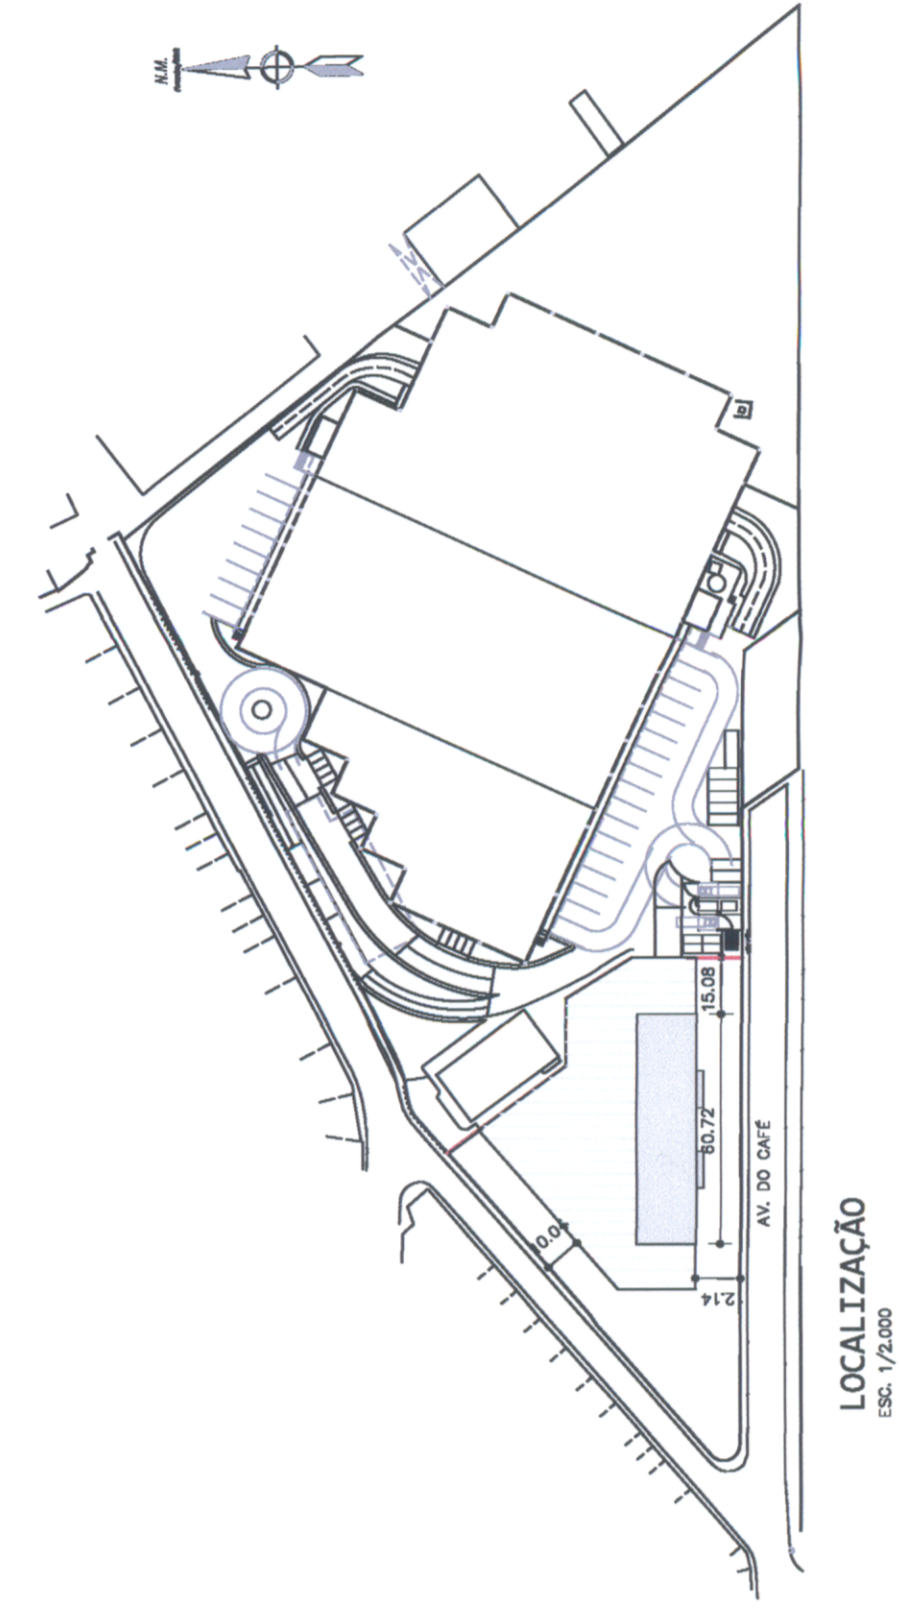

COBERTURA EM ESTRUTURA METÁLICA COM TELHAS ZIPADAS E COM ISOLAMENTO TERMICO EM LÁ DE VIDRO, COM FILME DE PVC BRANCO CAIMENTO 3%

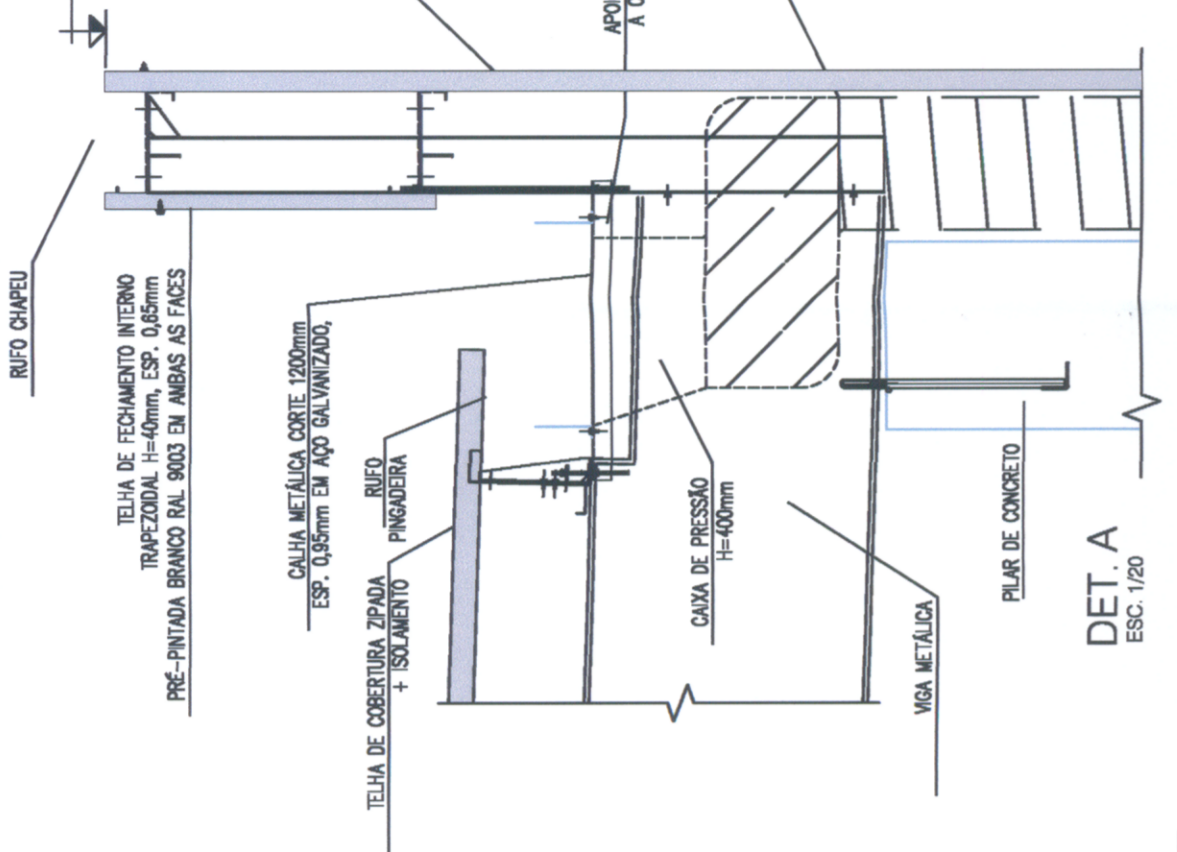

















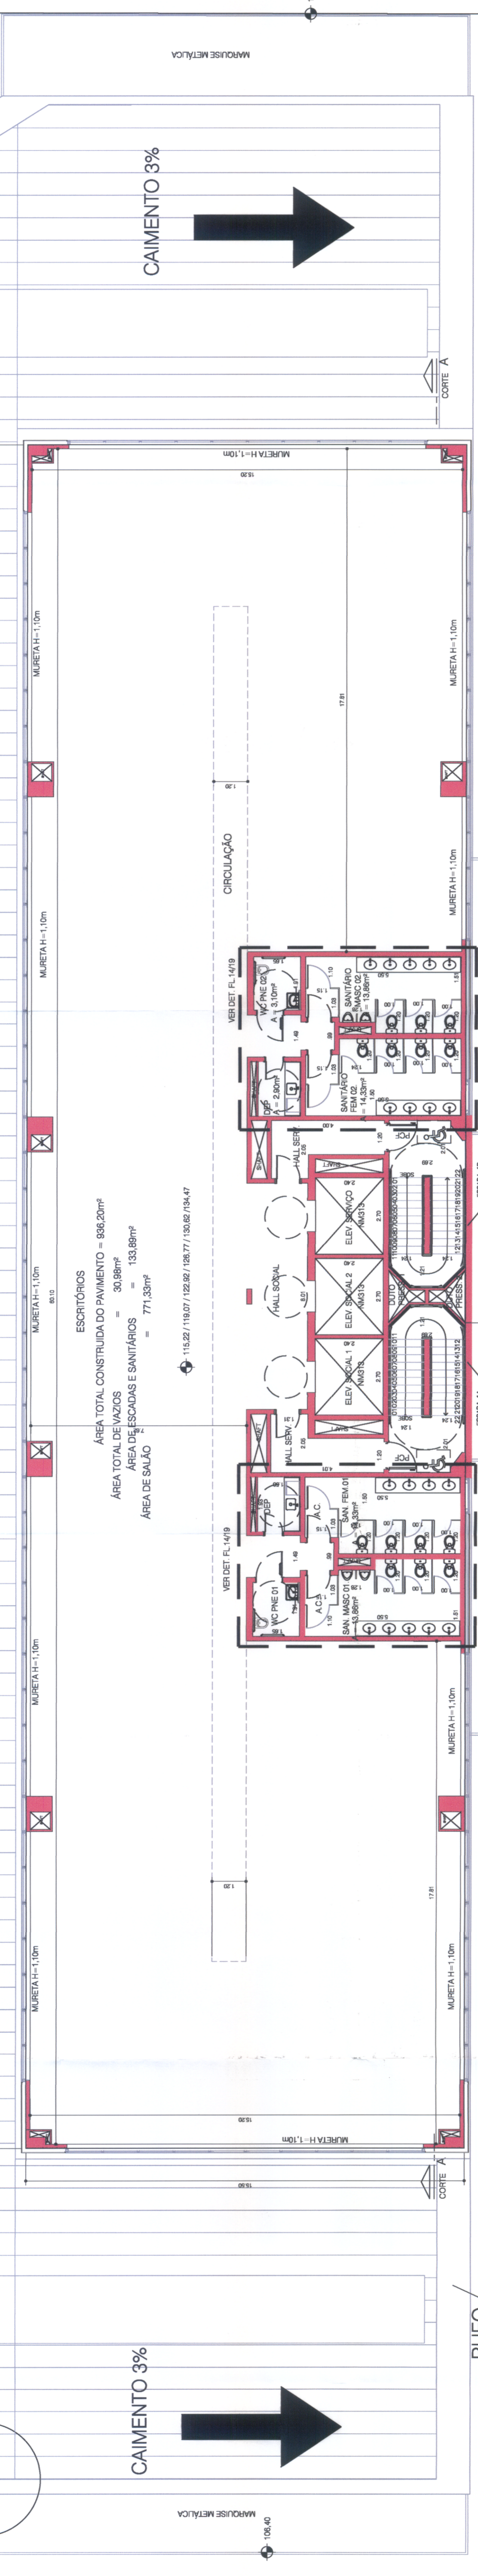

ESCRITÓRIOS

PLANTA DO ANDAR TIPO (3º AO 8º)
 ESC. 1/100

DET. B

ESC. 1/10

- LEGENDA**
- EXISTENTE APROVADO PELOS PROCESSOS DOV N.º 072/1975, DOV N.º 307/1981 E SUREB N.º 565/2012, ALVARÁ N.º 2.245/1975, N.º 279/1981 E 298/2014, COM AUTO DE VISTORIA RESPECTIVAMENTE
 - A AMPLIAR
 - A DEMOLIR DO EXISTENTE APROVADO COM AUTO DE VISTORIA
 - A REFORMAR
 - BOGA DE LOBO

NOTAS:

- O PROJETO FÓZ PRESENVADO EM CONSERVAÇÃO COM O CÓDIGO DE EDIFICAÇÕES, LEI DE ZONAMENTO DO MUNICÍPIO DE BARBETÊ E CÓDIGO SANITÁRIO 2 - AS OBRAS SERÃO EXECUTADAS EM ESTRITA OBSERVÂNCIA AO DISPOSTO NOS DECRETOS Nº 10397/2015, Nº 10398/2015, Nº 10399/2015 E Nº 10400/2015 RESPECTIVAMENTE
- AS ESCADAS ATENDERÃO AO ARTIGO 81 DO CÓDIGO DE EDIFICAÇÕES MUNICIPAIS
- AS AERFILAS DE ILUMINAÇÃO E VENTILAÇÃO ATENDERÃO AO ARTIGO 88 DO CÓDIGO DE EDIFICAÇÕES MUNICIPAIS
- OS CORRIMAOS E GUARDA-CORPOS TERÃO ALTURA DE 0,90m E 1,10m RESPECTIVAMENTE
- EM ATENDIMENTO AO ARTIGO 93 DA LEI FEDERAL 8.213/91 (LEI DE COTAS), EM PORTADORES DE DEFICIÊNCIA FÍSICA, É OBRIGATORIO INCLUIRE EM SEUS QUADROS DE FUNCIONÁRIOS NA MODALIDADE OPERACIONAL, POSSUA NECESSIDADE ESPECÍFICA (NEE), DEVEREM O USUÁRIO EFETUAR AS ADAPTAÇÕES NECESSÁRIAS PARA O ACESSO E USO DE SEUS ESPAÇOS DE TRABALHO, OBSERVANDO DEVIDAMENTE AS PRESSCRIPÇÕES DA NBR-9050/2015 E O DECRETO FEDERAL 5.296/2004. (GALPÃO LOGÍSTICO)
- CONSTRUÇÃO DE USO RESTRITO E PRIVATIVO, NÃO ABERTA A ATENDIMENTO PÚBLICO. (PAVIMENTO SUPERIORES DO GALPÃO LOGÍSTICO)
- A CONSTRUÇÃO ATENDERÁ NO QUE COBER, A LEI COMPLEMENTAR Nº 344/2015.

PROJETO COMPLETO

(em substituição ao ALVARÁ Nº 254/2018 do PROCESSO SUREB Nº 565/2012)
 PLANTA ANDAR TIPO (3º AO 8º) - BLOCO 4

FOLHA 12/19

 PROPRIETÁRIO: J.L.C. EMPREENDIMENTOS LTDA.
 CONTRATO: 22/21.21.04.0001.00.0002

ESCALA: INDICADA

SITUAÇÃO S/ESCALA

VER FOLHA 07/18

QUADRO DE ÁREAS

VER FOLHA 07/18






APPROVADO

SECRETARIA MUNICIPAL DE ENGENHARIA E ARQUITETURA

PREFEITURA MUNICIPAL DE BARBETÊ
 DATA DE EMISSÃO: 04/07/2018
 PROCESSO: 0005 - 0006/2018